


Zeichnung: J:\EBERSTADT\44486_TP_Parkkonzeption\10_CAD\LP_44486.dwg - Layout: Anlage 2_GellmersbacherStr - Plotdatum: 2020-03-05 09:26:51 zlatko.sajkovic

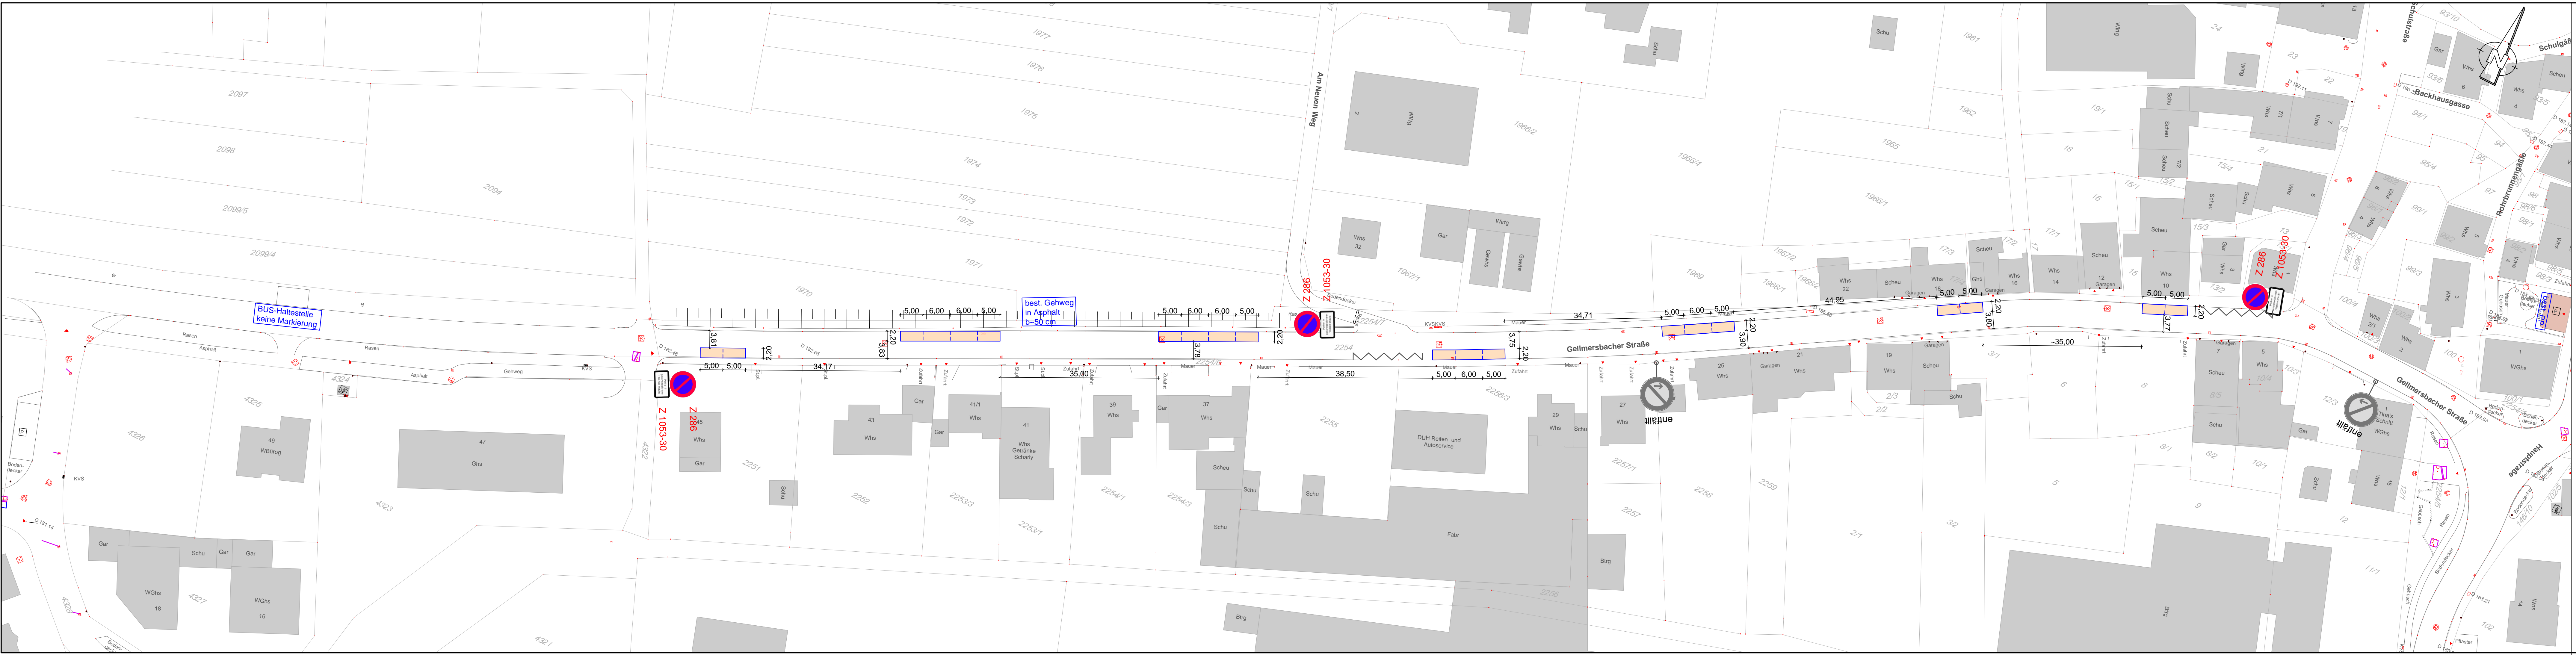

- LAGEPLAN**
- best. Parkplätze
 - best. Halteverbot-Schilder (nicht Maßstäblich)
 - gepl. Parkplätze
 - best. Markierung (nur informativ und nicht vollständig)

neue PP Gellmersbacher Str.: 20


Lagesystem:	GK <input checked="" type="checkbox"/> UTM <input type="checkbox"/>	Stand Kataster:
-------------	---	-----------------

f					
e					
d					
c					
b					
a					
Index	Datum	bearbeitet	Datum	gesehen	Inhalt

Rauschmaier Ingenieure GmbH
 Beratende Ingenieure für Bau- und Vermessungswesen
 Verkehrsanlagen * Siedlungswasserwirtschaft * Ingenieurvermessung
 Bauleitplanung * Grün- und Sportanlagen
 Sucystraße 9 74321 Bietigheim-Bissingen Tel. 07142/95340 Fax 07142/953470



Projekt : PARKKONZEPTION

Gemeinde : EBERSTADT	Auftraggeber: Gemeinde Eberstadt Hauptstrasse 39 74246 EBERSTADT
Kreis : HEILBRONN	

Planinhalt: LAGEPLAN 2
 GELLMERSBACHER STRASSE

Bearbeitet	Datum	Name	Projektnummer	Zeichnungsnummer	Index	Größe m ²	Anlage
Gesehen		St	TP -44486	03-02		0,40	2

Gefertigt : Bietigheim-Bissingen, den 02.03.2020	Phase ENTWURFSPLANUNG	Maßstab 1:500
--	--------------------------	------------------

Dieser Plan ist urheberrechtlich geschützt. Bei Weiterverwendung ist die Rauschmaier Ingenieure GmbH als Urheber auf dem Plan zu vermerken.