

**Anlage der Begründung**

# **Vorhaben- und Erschließungsplan**


**Stand: Januar 2024**

**Vorhabenträger:**








Morena & Felix Krieger  
Roßäckerstraße 49  
74189 Weinsberg

**gefertigt durch:**






Martina Egenter  
Freie Architektin  
Badweg 9  
74182 Obersulm

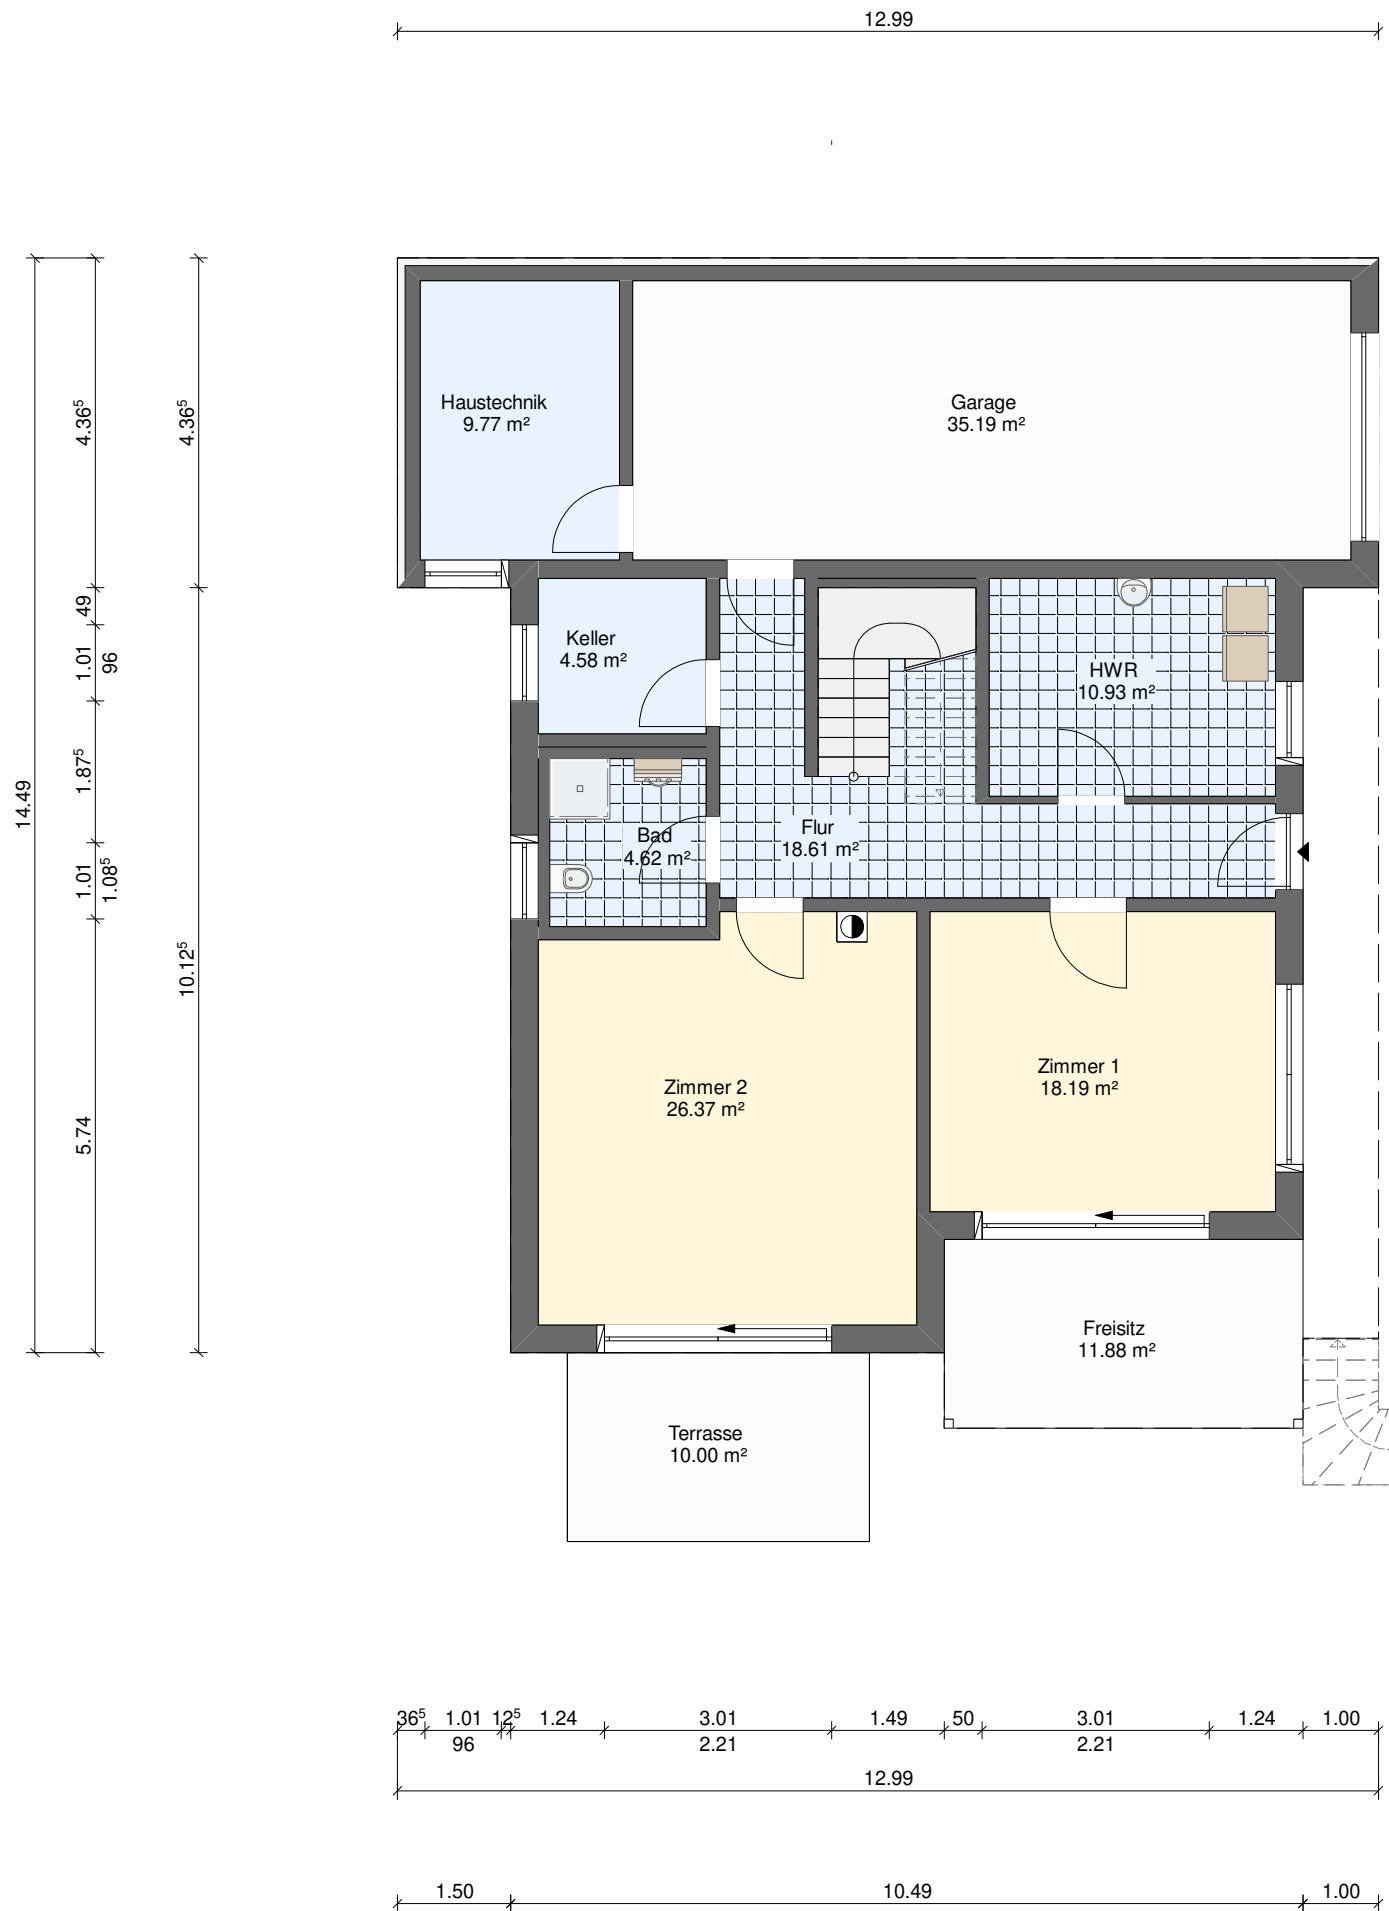

<b>BAUGESUCH</b>	
<b>Bauvorhaben</b>	Neubau Einfamilienhaus
<b>Bauort</b>	Panoramastraße 19 74246 Eberstadt
<b>Bauherr</b>	Morena Krieger Felix Krieger  Roßäckerstr. 49 74189 Weinsberg
<b>Kellergeschoss 1 : 100</b>	
<b>Planverfasser</b>	gefertigt Obersulm, den .....
	Martina Egenter, Dipl.Ing. (FH) Freie Architektin Badweg 9, 74182 Obersulm
	anerkannt Obersulm, den .....

 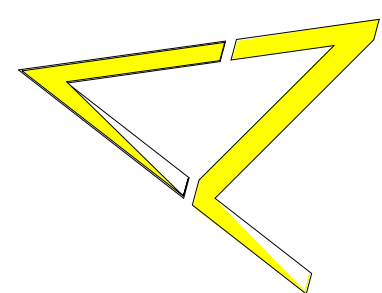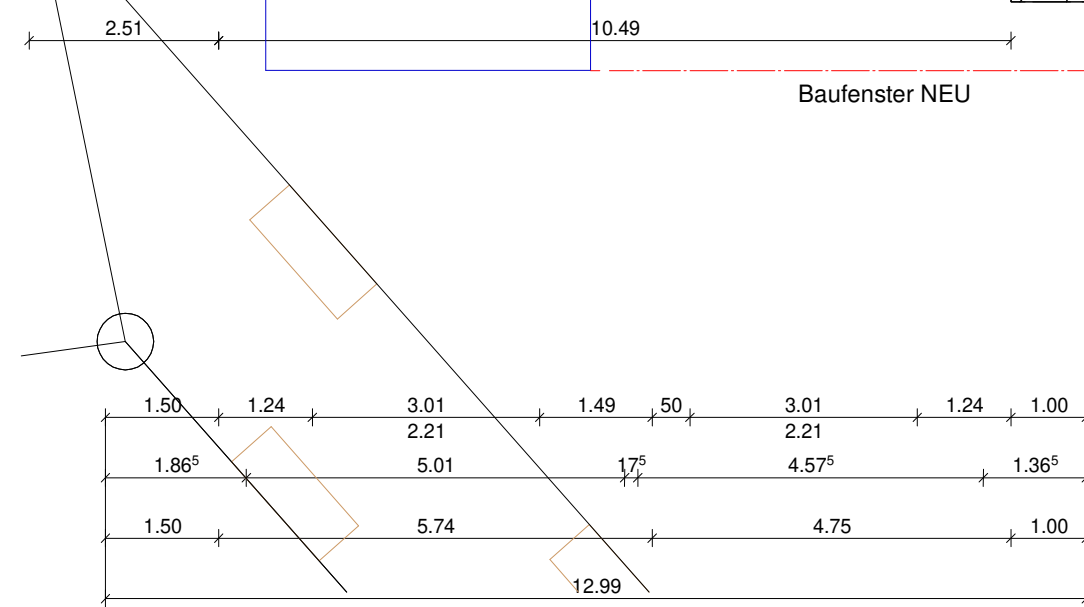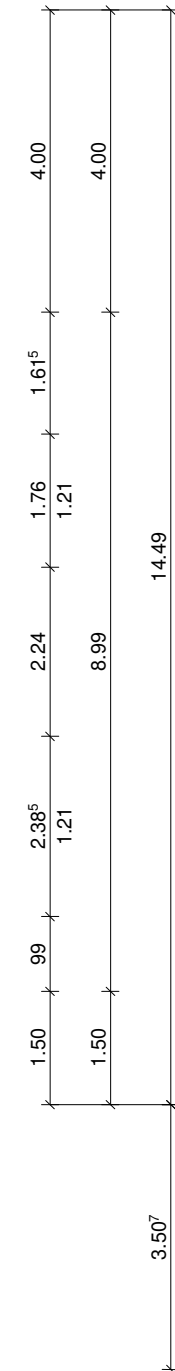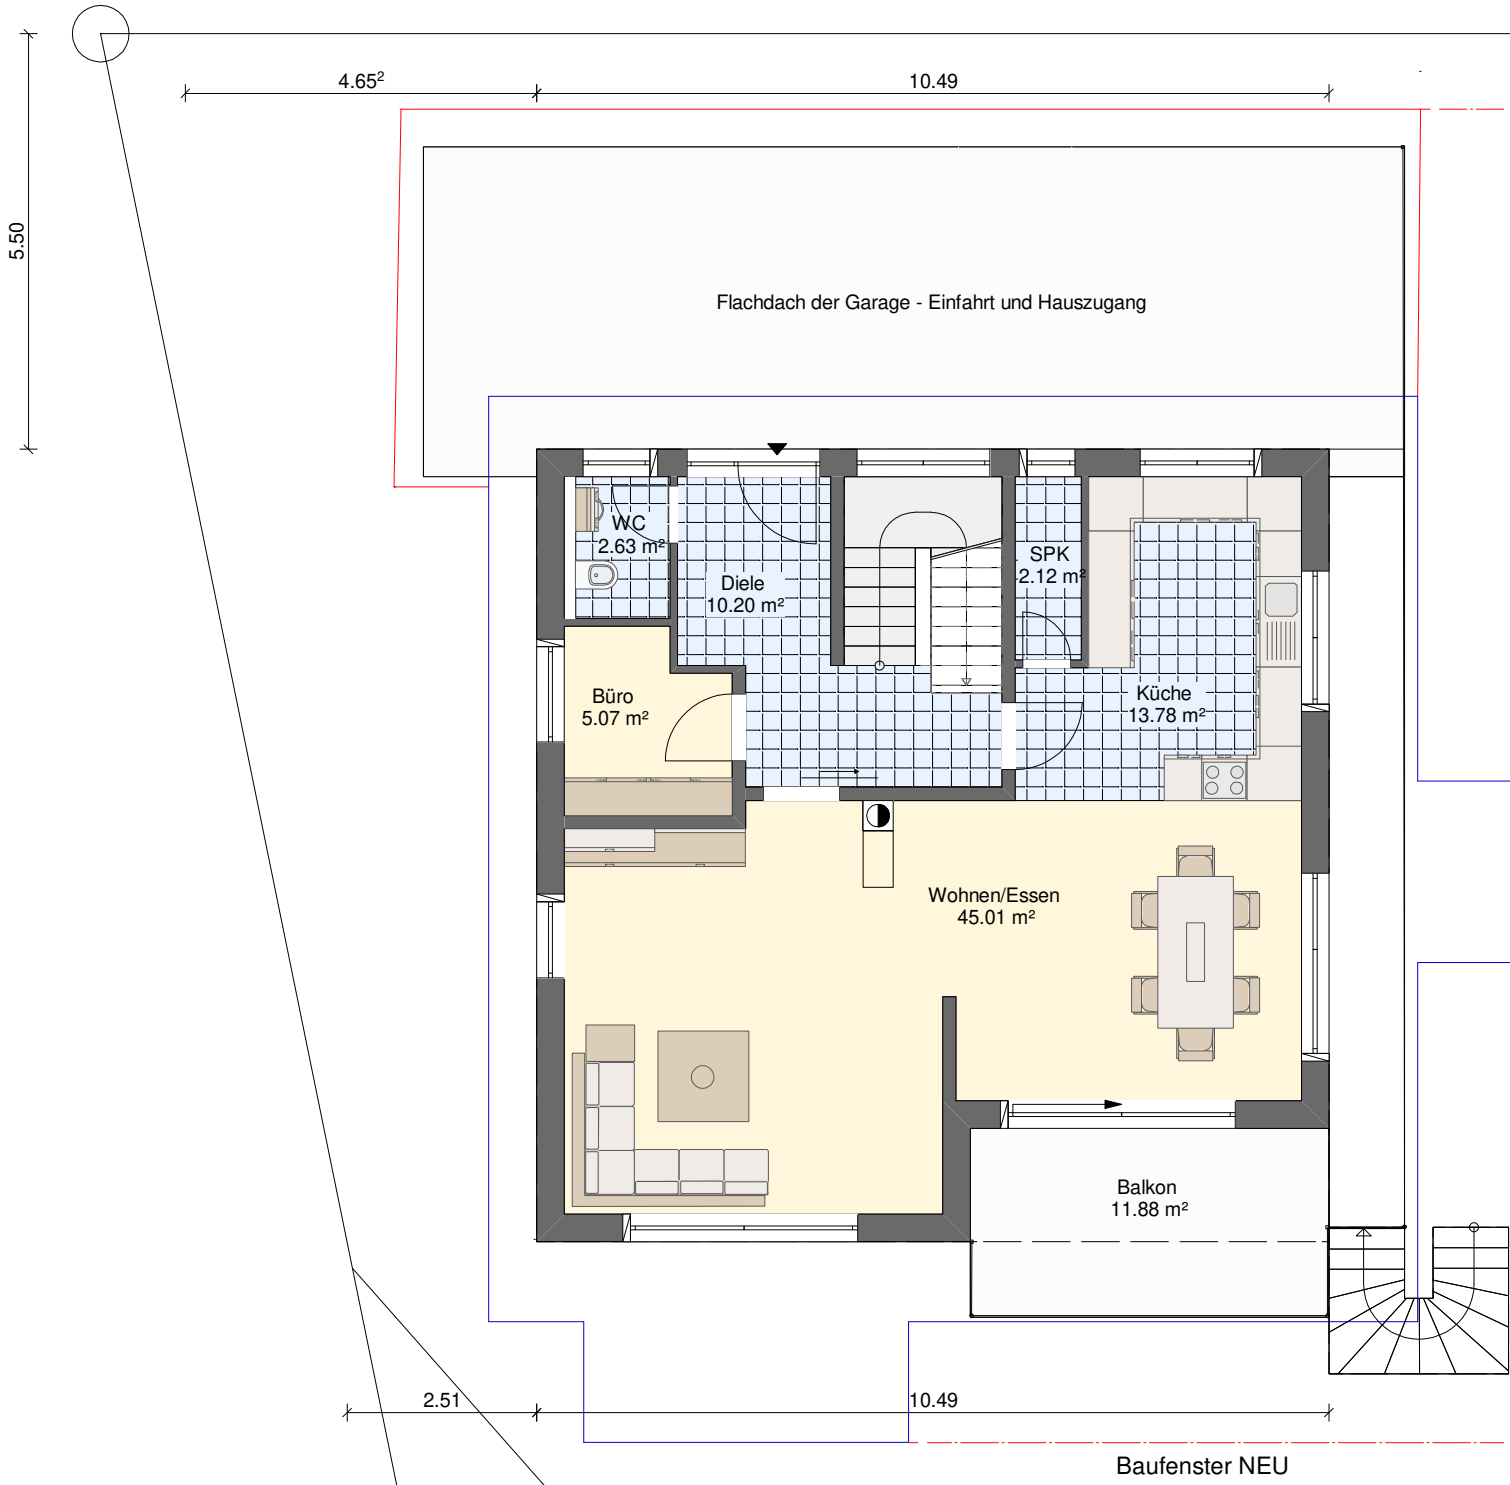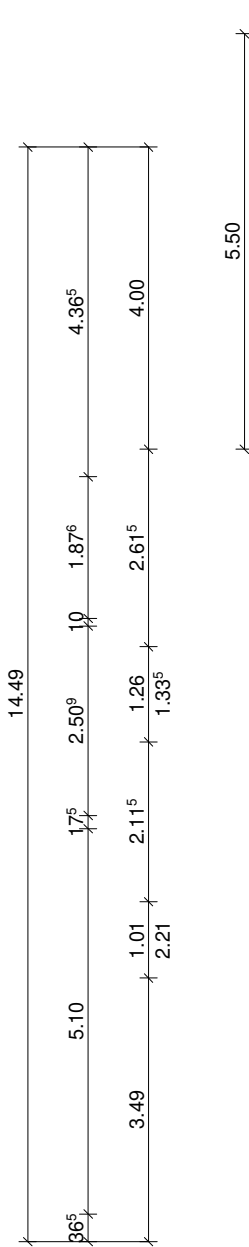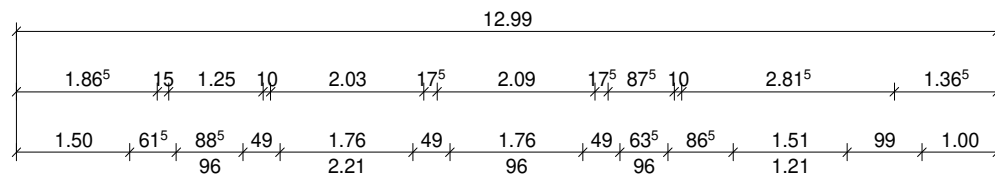

<b>BAUGESUCH</b>	
<b>Bauvorhaben</b>	Neubau Einfamilienhaus
<b>Bauort</b>	Panoramastraße 19 74246 Eberstadt
<b>Bauherr</b>	Morena Krieger Felix Krieger  Roßäckerstr. 49 74189 Weinsberg
<b>Erdgeschoss 1 : 100</b>	
<b>Planverfasser</b>	gefertigt Obersulm, den .....
	Martina Egenter, Dipl.Ing. (FH) Freie Architektin Badweg 9, 74182 Obersulm
	anerkannt Obersulm, den .....

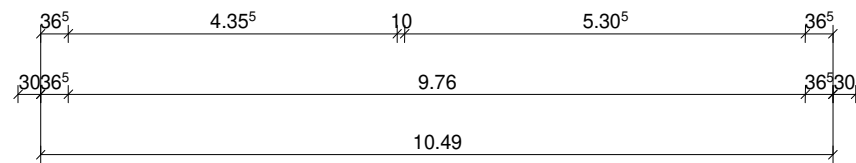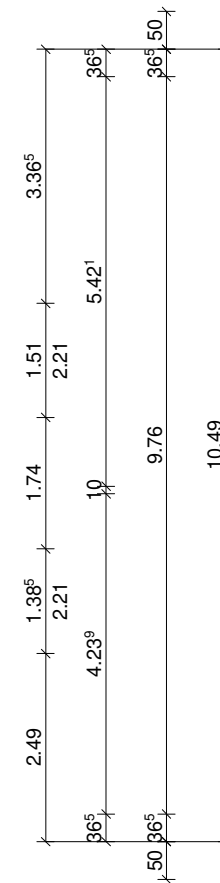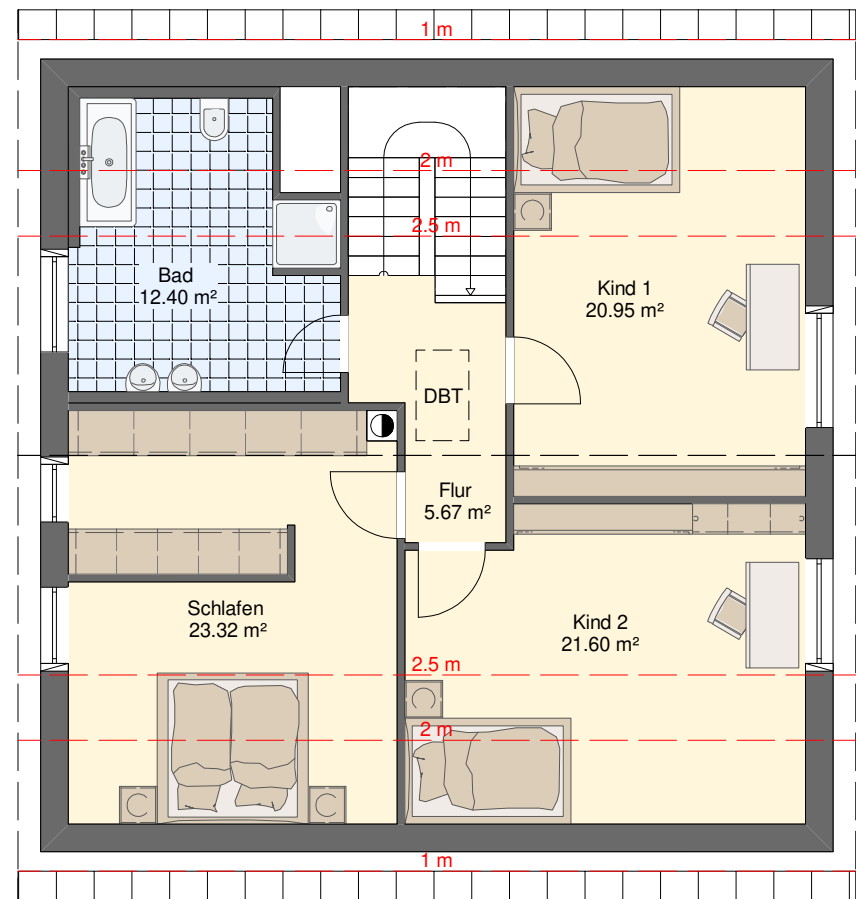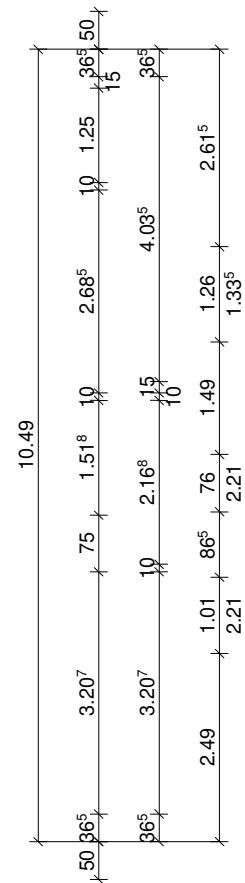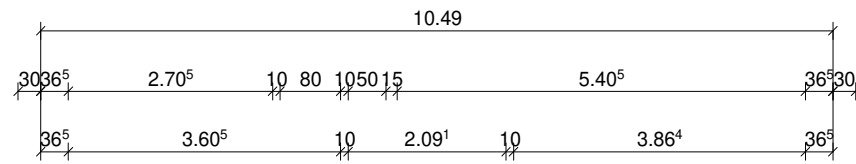

# BAUGESUCH

**Bauvorhaben** Neubau Einfamilienhaus

**Bauort** Panoramastraße 19  
74246 Eberstadt

**Bauherr** Morena Krieger  
Felix Krieger  
  
Roßäckerstr. 49  
74189 Weinsberg

## Dachgeschoss 1 : 100

gefertigt Obersulm, den .....


**Planverfasser** Martina Egenter, Dipl.Ing. (FH) Freie Architektin  
Badweg 9, 74182 Obersulm

anerkannt Obersulm, den .....

Südansicht M 1:100



Nordansicht M 1:100

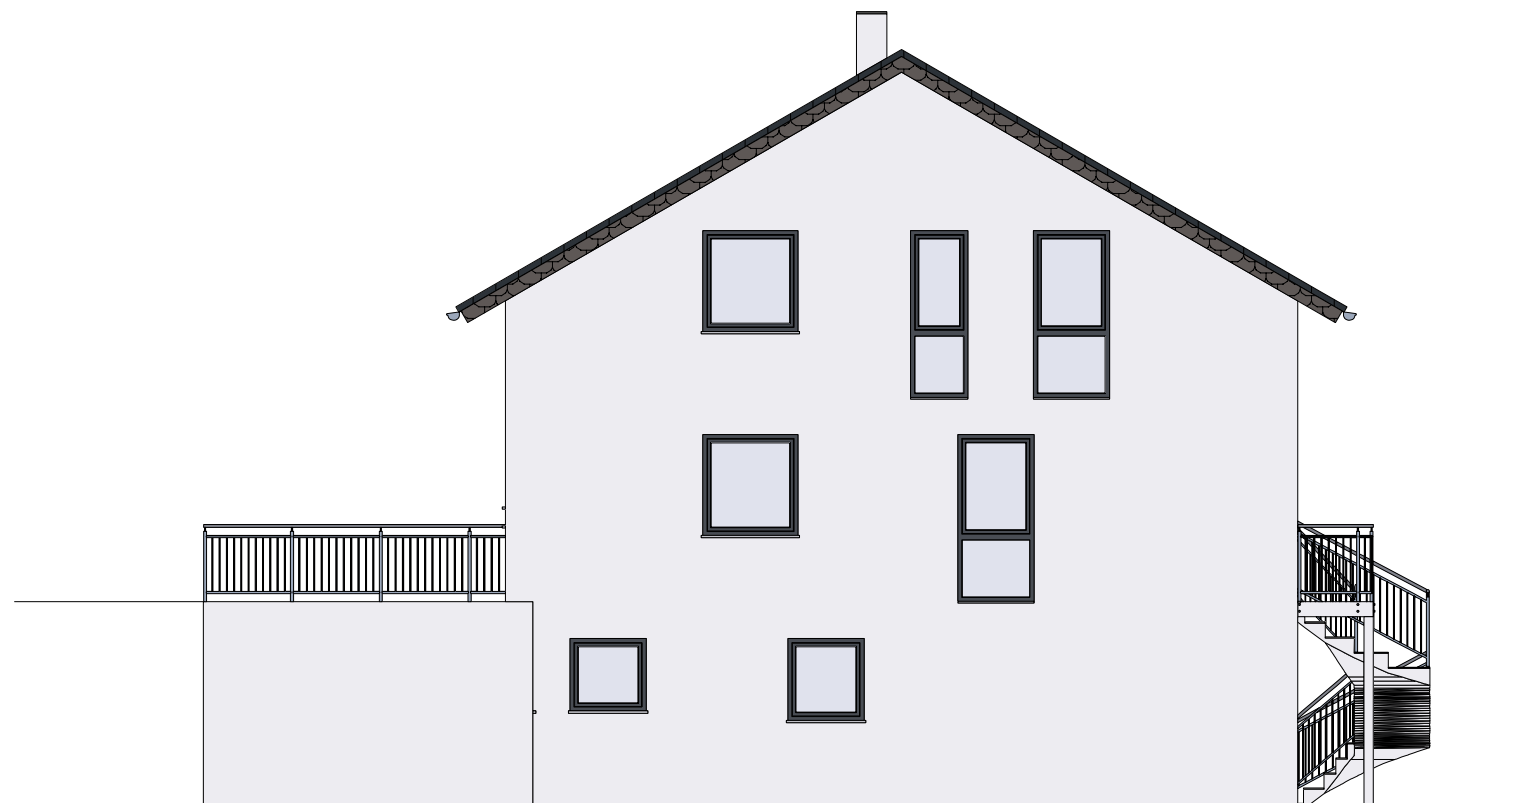

## BAUGESUCH

**Bauvorhaben** Neubau Einfamilienhaus

**Bauort** Panoramastraße 19  
74246 Eberstadt

**Bauherr** Morena Krieger  
Felix Krieger  
Roßäckerstr. 49  
74189 Weinsberg


### Ansicht Nord-Süd 1 : 100

gefertigt Obersulm, den .....

**Planverfasser** Martina Egenter, Dipl.Ing. (FH) Freie Architektin  
Badweg 9, 74182 Obersulm

anerkannt Obersulm, den .....

Ostansicht M 1:100

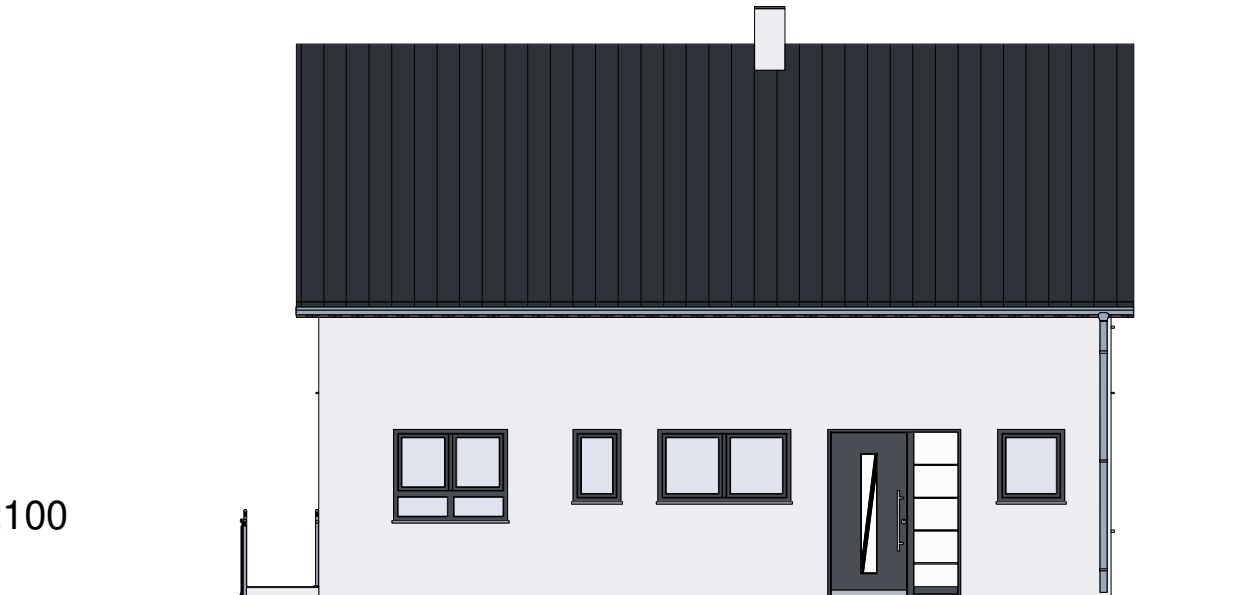

Westansicht M 1:100



## BAUGESUCH

**Bauvorhaben** Neubau Einfamilienhaus

**Bauort** Panoramastraße 19  
74246 Eberstadt

**Bauherr** Morena Krieger  
Felix Krieger  
Roßäckerstr. 49  
74189 Weinsberg

## Ansicht Ost-West 1 : 100

gefertigt Obersulm, den .....

**Planverfasser** Martina Egenter, Dipl.Ing. (FH) Freie Architektin  
Badweg 9, 74182 Obersulm

anerkannt Obersulm, den .....