Ansicht West

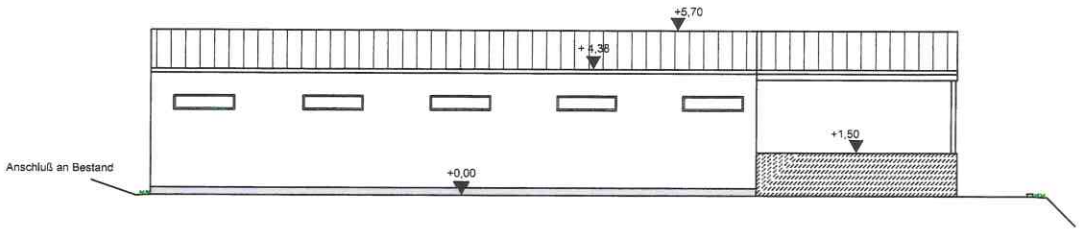

Ansicht Nord

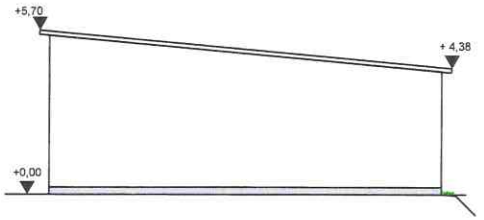

Ansicht Ost

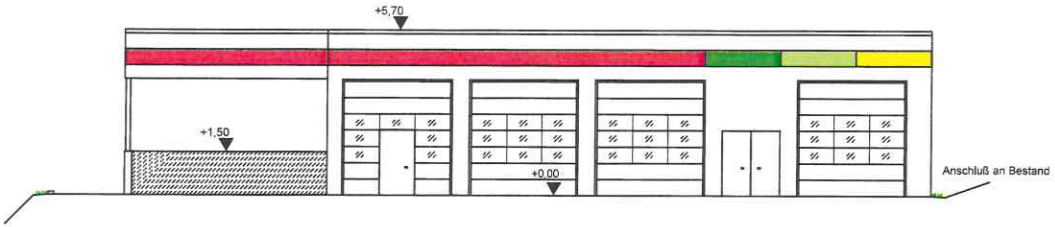

Ansicht Süd

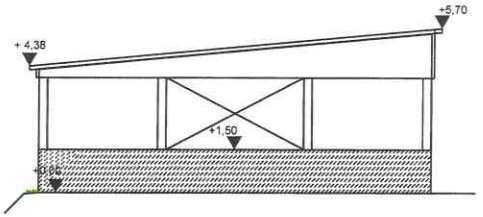

Projekt	Deponie Eberstadt Neubau Maschinenhalle und Betriebsgebäude
Planungsstand: Entwurfsplanung	Projektnummer: 18 R 745
Planinhalt: Ansichten Maschinenhalle	Maßstab: 1:100
	Plan-Nr.: 9
Bauherr: LANDKREIS HEILBRONN	
Planungsbüro: INGENIEURBÜRO ROTH & PARTNER	Karlsruhe, August 2019

	Datum	Name	Ersatz für	Ersetzt durch
Gez.	14.08.2019	R.Zobnin		
Gepr.				

Index	Datum	Änderung

Alle Rechte dieser Zeichnung unterliegen dem Urheberschutz gemäß DIN 34

I:\Zeichner\Deponie Eberstadt\18R745-Betriebshof\Entwurfsplanung\09-Ansichten Maschinenhalle.dgn