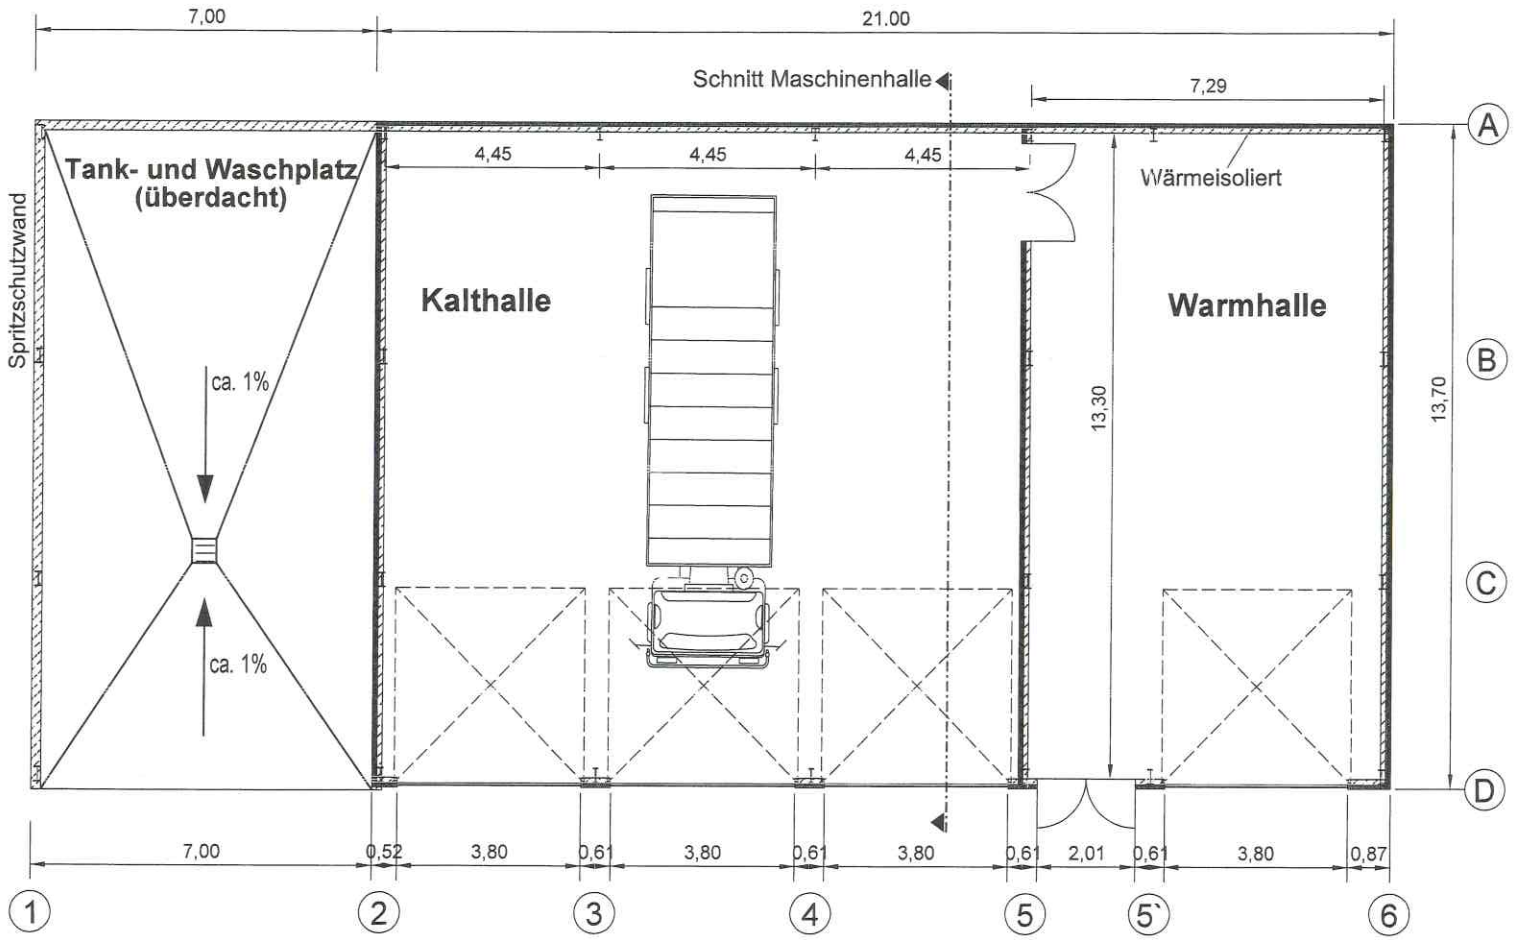

Plangrundlage:

Projekt: Deponie Eberstadt Neubau Maschinenhalle und Betriebsgebäude		
Planungsstand: Entwurfsplanung	Projektnummer: 18 R 745	
Planinhalt: Grundriss Maschinenhalle	Maßstab: 1:75	Plan-Nr.: 7

Bauherr:
Abfallwirtschaftsbetrieb Landkreis Heilbronn
Lerchenstraße 40
74072 Heilbronn

LANDKREIS HEILBRONN

Planungsbüro:
INGENIEURBÜRO ROTH & PARTNER
Ingenieurbüro Roth & Partner GmbH
Hans-Sachs-Straße 9 · 76133 Karlsruhe
Telefon 0721 96453-0 · Telefax -99
info@ib-roth.com · www.ib-roth.com

Karlsruhe, August 2019

	Datum	Name	Ersatz für	Ersetzt durch
Gez.	26.07.2019	R.Zobnin		
Gepr.				

Index	Datum	Änderung

Alle Rechte dieser Zeichnung unterliegen dem Urheberschutz gemäß DIN 34

Datei: I:\Zeichner\Deponie Eberstadt\18R745-Betriebshof\Entwurfsplanung\07-Grundriss Maschinenhalle.dgn