


Zeichnung: J:\EBERSTADT\44486_TP_Parkkonzeption\10_CAD\1_Parkkonzeption\10_CAD\1_P-44486.dwg - Layout: Anlage 3 Neuenstädter Str. - Plotdatum: 2020-03-05 09:26:26 zliako.stojkovic

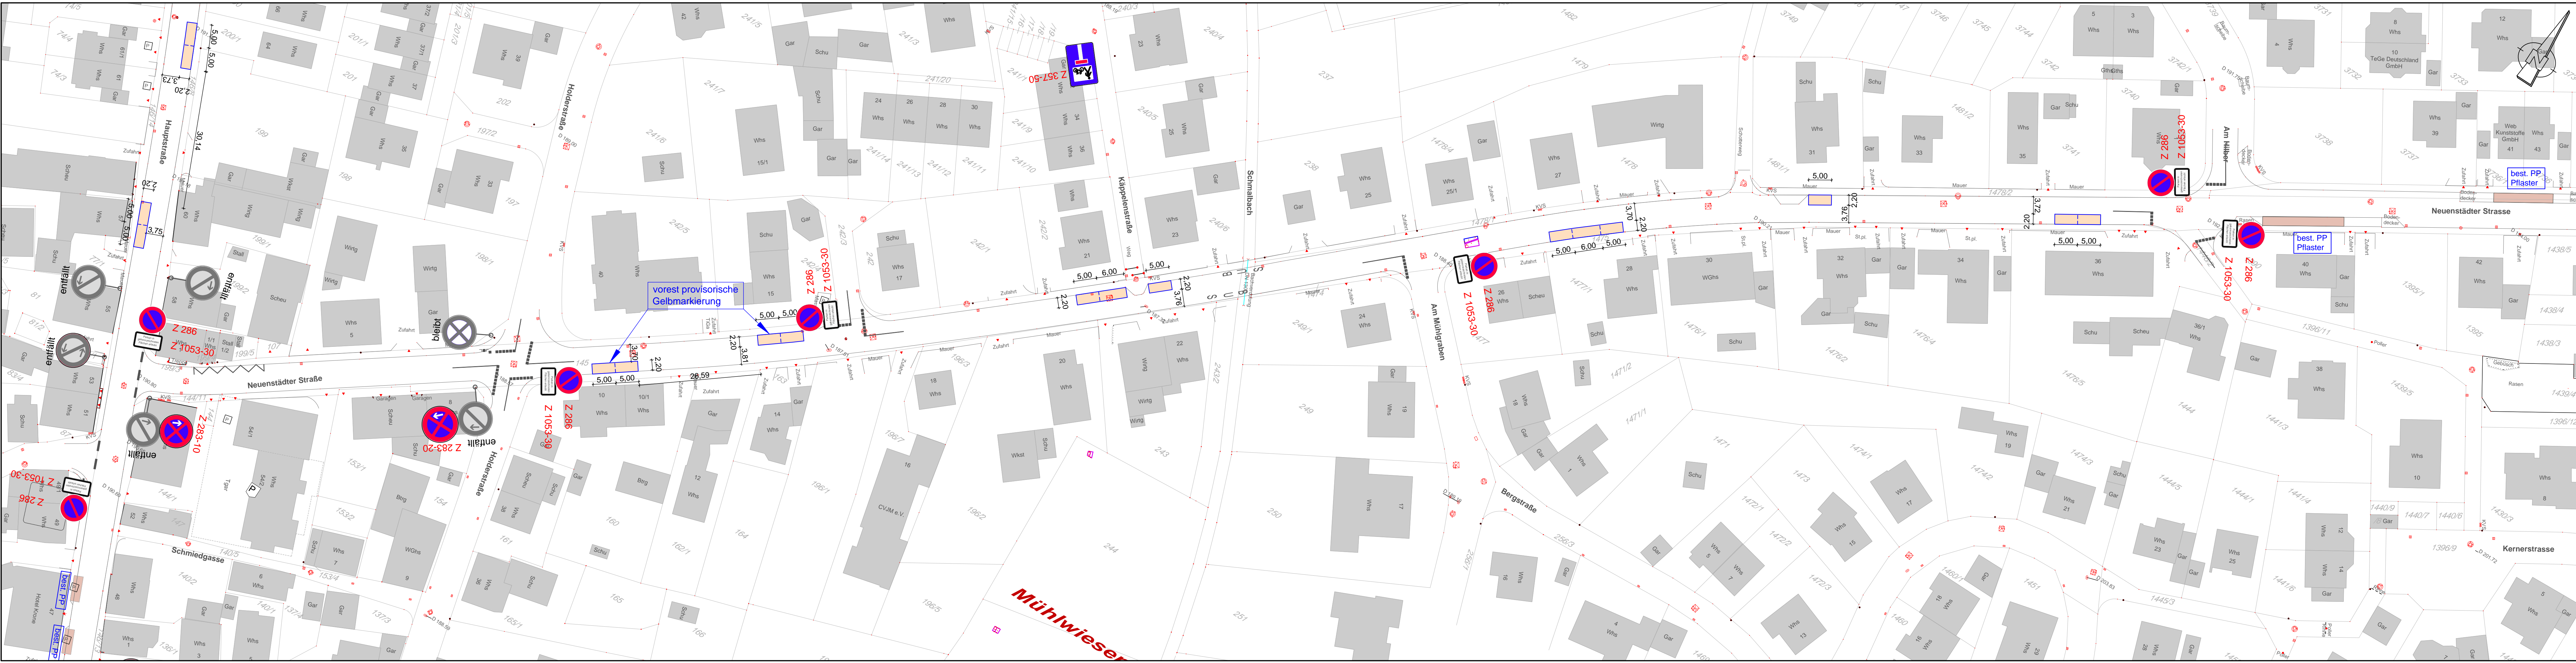

LAGEPLAN

- best. Parkplätze
- best./gepl. Halteverbot-Schilder (nicht Maßstäblich)
- gepl. Parkplätze
- best. Markierung (nur informativ und nicht vollständig)

neue PP Neuenstädter Str.: Gesamt 21

Lageplan 3: 13
Lageplan 4: 8

Lagesystem: GK <input checked="" type="checkbox"/> UTM <input type="checkbox"/>		Stand Kataster:	
f			
e			
d			
c			
b			
a			
Index	Datum	bearbeitet	Datum
			gesehen
			Inhalt

Rauschmaier Ingenieure GmbH

Beratende Ingenieure für Bau- und Vermessungswesen

Verkehrsanlagen * Siedlungswasserwirtschaft * Ingenieurvermessung
Bauteilplanung * Grün- und Sportanlagen

Sucystraße 9 74321 Bietigheim-Bissingen Tel. 07142/95340 Fax 07142/953470



Projekt : PARKKONZEPTION

Gemeinde : EBERSTADT

Kreis : HEILBRONN



Planinhalt: LAGEPLAN 3
NEUENSTÄDTER STRASSE

Bearbeitet	Datum	Name	Projektnummer	Zeichnungsnummer	Index	Größe m ²	Anlage
Gesehen	St		TP -44486	03-03		0,40	3

Gefertigt : Bietigheim-Bissingen, den 02.03.2020	Phase	Maßstab
	ENTWURFSPLANUNG	1:500

Dieser Plan ist urheberrechtlich geschützt. Bei Weiterverwendung ist die Rauschmaier Ingenieure GmbH als Urheber auf dem Plan zu vermerken.